


RESIDENZA E SERVIZI

- Zona Omogenea A**
- Zona A1 - Immobili di particolare interesse artistico e storico
 - Zona A2 - Immobili di interesse storico architettonico
 - Zona A2/7 - Nuclei storici di interesse ambientale
 - Zona A7 - Aree libere inedificabili
- Zona Omogenea B**
- Zona B1 - Centri frazionali minori e nuclei storici isolati
 - Zona B2 - Residenziale di completamento
 - Soggette a norme particolari
 - Convenzionata
 - Zona B3 - Residenziale rada
- Zona Omogenea C**
- Zona C - Residenziale di espansione
- Zona Omogenea O**
- Zona O - Mista residenziale/terziaria
- Zona omogenea S1 - Pubbliche**
- VIABILITA' E TRASPORTI**
- P - Parcheggi di relazione
- CULTO, VITA ASSOCIATIVA E CULTURA**
- Cop - Edificio per il culto e le opere parrocchiali
 - M - Edificio per uffici amministrativi
 - Ccs - Centro civico sociale
- ISTRUZIONE**
- An - Asilo nido
 - Sm - Scuola dell'infanzia
 - Se - Scuola primaria
- ASSISTENZA E SANITA'**
- Asb - Attrezzature sanitarie di base
 - Cda - Centro diurno per anziani
 - Cga - Centro di aggregazione giovanile
 - Ci - Cimitero

- VERDE, SPORT E SPETTACOLI ALL'APERTO**
- Nev - Nucleo elementare di verde
 - Vq - Verde di quartiere
 - Va - Verde di arredo urbano
 - S - Attrezzature per lo sport e gli spettacoli all'aperto
- SERVIZI TECNOLOGICI**
- STid - Servizi tecnologici - impianto di depurazione acque reflue
 - ST/e - Servizi tecnologici - cabina elettrica
 - ST/i - Servizi tecnologici - sicurezza idraulica
 - ST/m - Servizi tecnologici - magazzino comunale
 - ST/p - Servizi tecnologici - piazzola ecologica
 - ST/t - Servizi tecnologici - centralina telefonica
- Zona omogenea S2 - Private di uso pubblico**
- PRODUZIONE**
- Zona Omogenea D
 - Zona D3 - Inseadimenti industriali e artigianali singoli esistenti
 - Zona Omogenea D/H
 - Zona D2/H2 - Artigianale e terziaria per lo sviluppo dell'innovazione
 - Zona Omogenea H
 - Zona H2 - Commerciale di previsione
- AGRICOLTURA**
- Zona Omogenea E
 - E4.1 - Ambito di preminente interesse naturalistico
 - E4.2.a - Ambito di valenza agricolo-paesaggistica
 - E4.2.b - Ambito di interesse agricolo naturalistico
 - V/E - Verde agricolo di protezione
- AMBIENTE**
- Biotopo (Torbiere di Lazzacco e di Borgo Pegoraro)
 - Prati stabili

- ALTRE ZONE**
- Zona Q - Per strutture militari
 - Zona R - Per impianti di diffusione radiofonica
- INFRASTRUTTURE**
- Viabilità di progetto
 - Rettilinee stradali
 - Pista ciclabile
 - Incrocio da ristrutturare
- LIMITI DI RISPETTO**
- Stradale
 - Cimiteriale
 - Depuratori
- VINCOLI PAESAGGISTICI ex D. Lgs. n°42/2004 parte III**
- Fiumi, Torrenti e corsi d'acqua (art.142, comma 1 lett. c e comma 2 lett. a)
- PRESCRIZIONI IDROGEOLOGICHE**
- P1 Pericolosità idraulica bassa (PAIR)
- ALTRE INFORMAZIONI**
- Alberi monumentali
 - Alberi notevoli
 - Vincoli indiretti (D. Lgs. n° 42/2004 ex L.1089/39)
 - Perimetro P.A.C.
 - Opere di difesa idraulica del rio Riolo (Variante n°15)

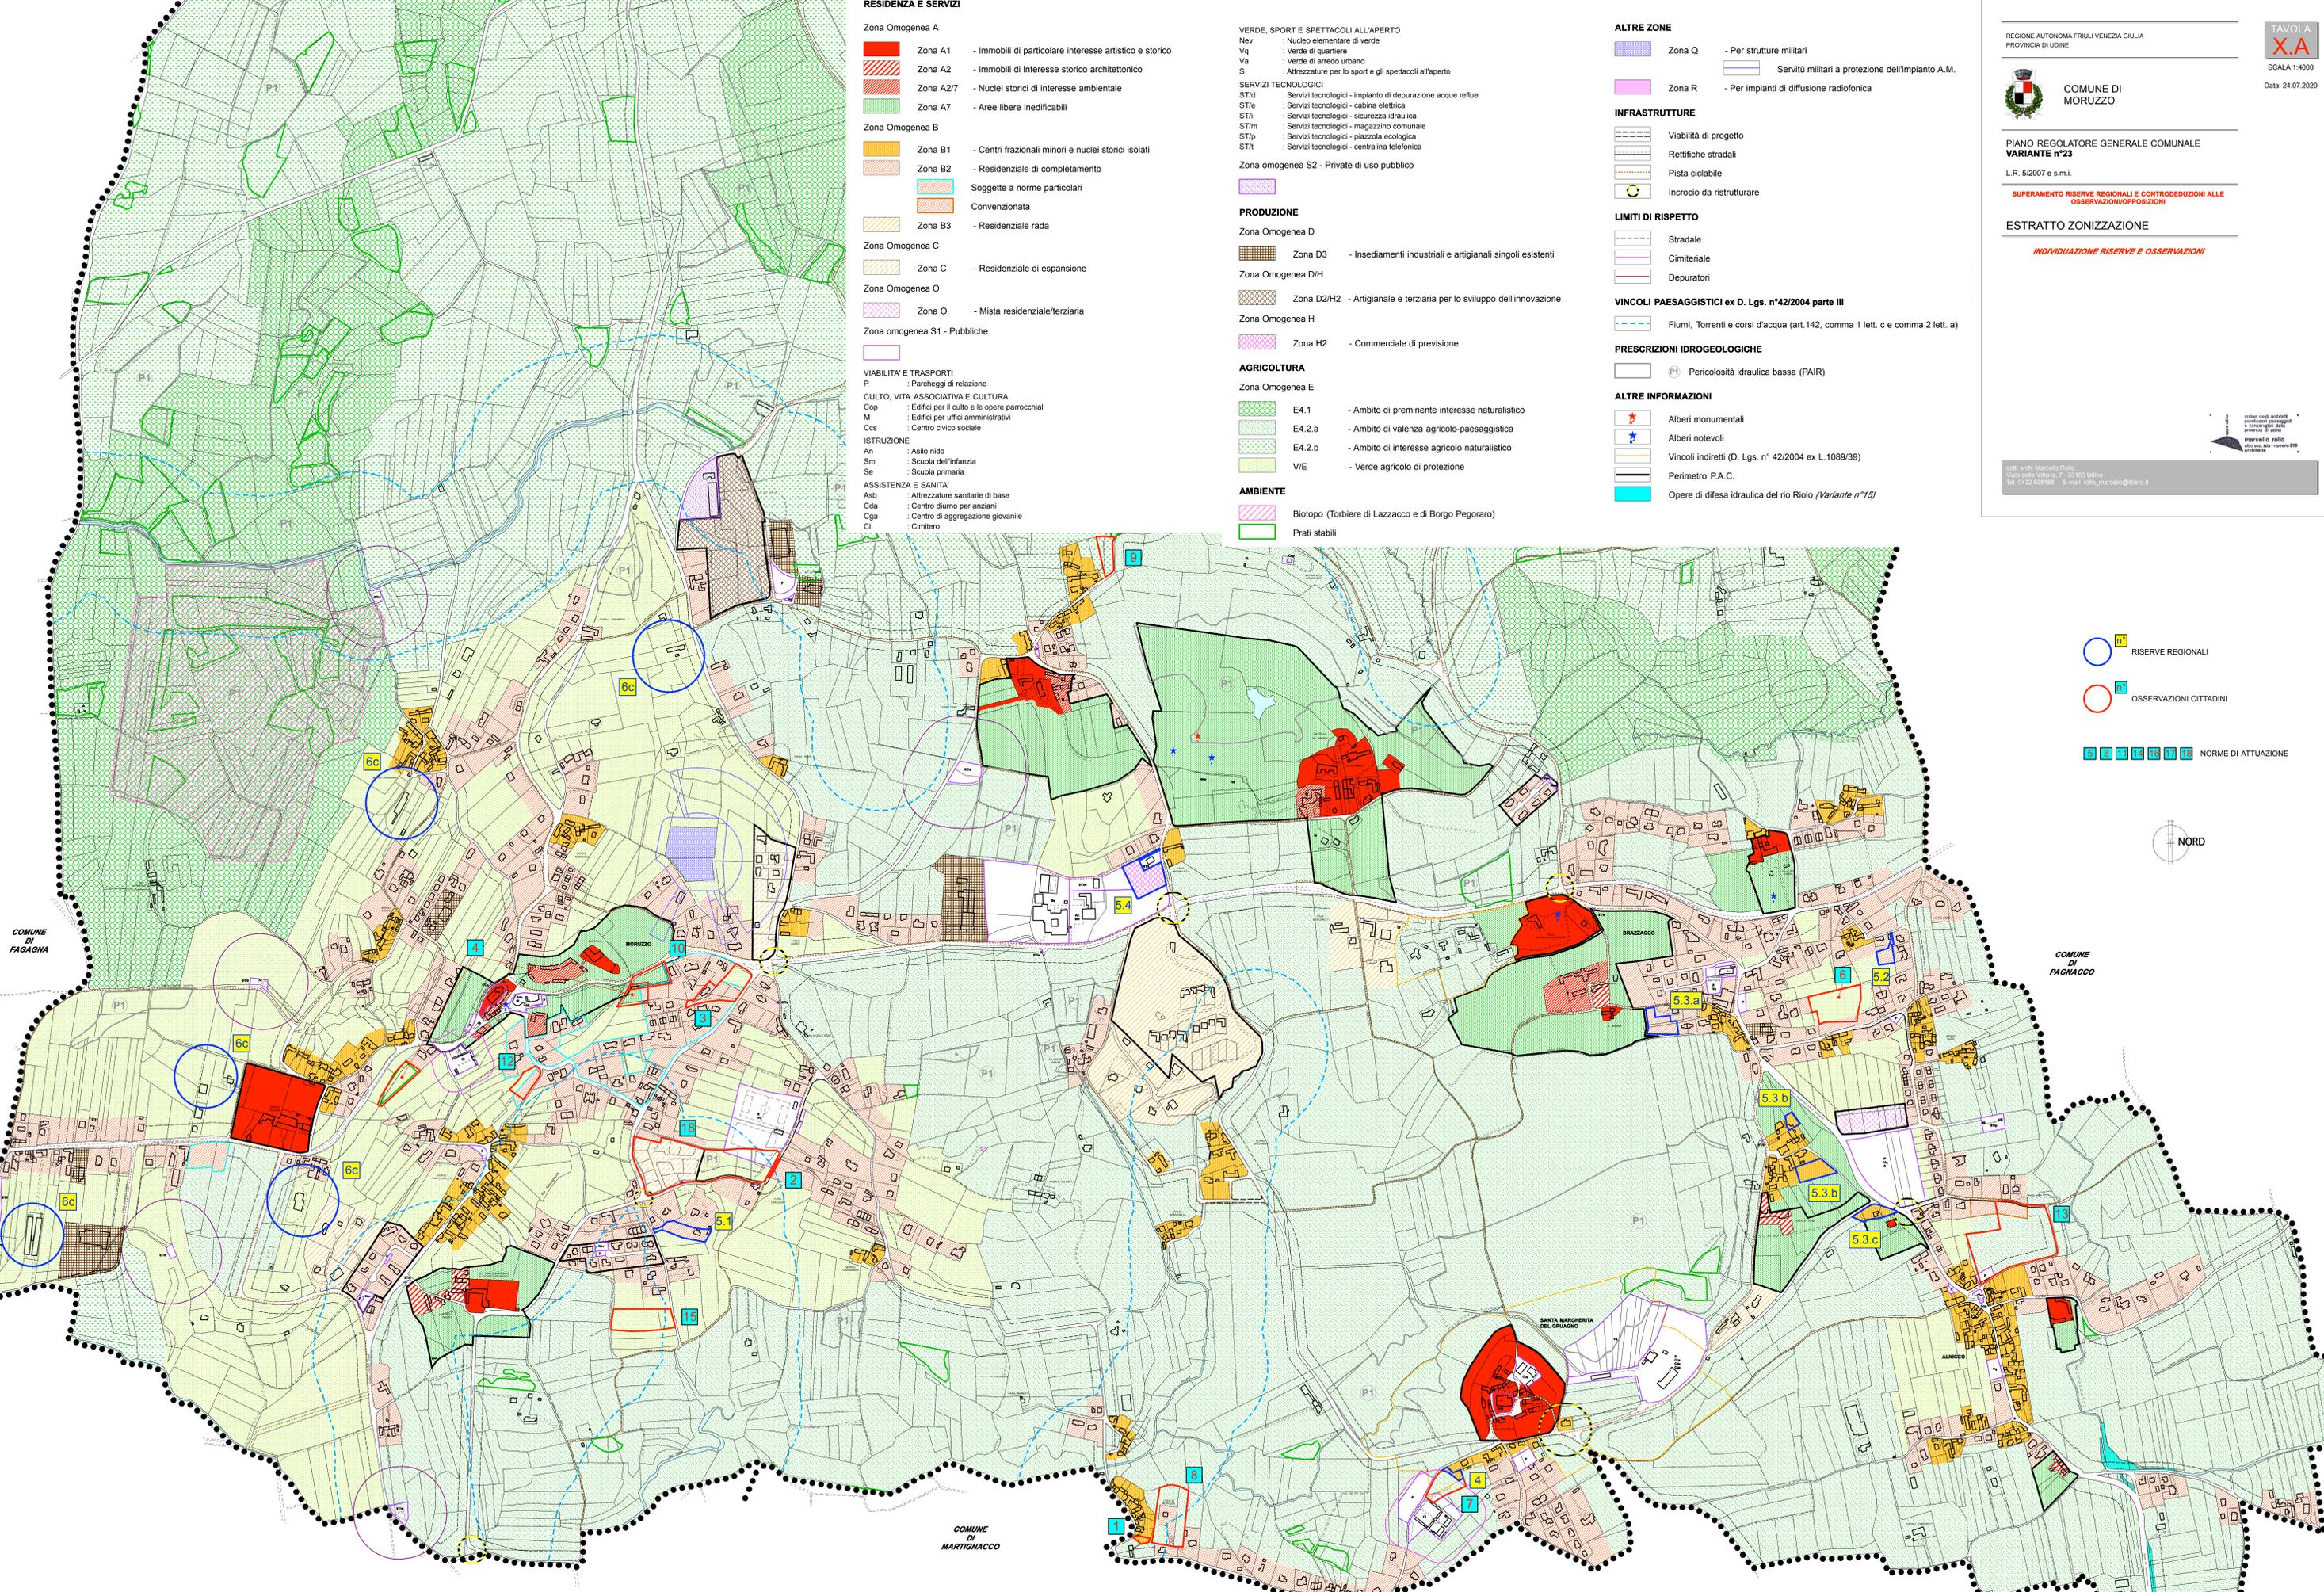

- RISERVE REGIONALI
- OSSERVAZIONI CITTADINI
- NORME DI ATTUAZIONE



COMUNE DI FAGAGNA

COMUNE DI PAGNACCO

COMUNE DI MARTIGNACCO