


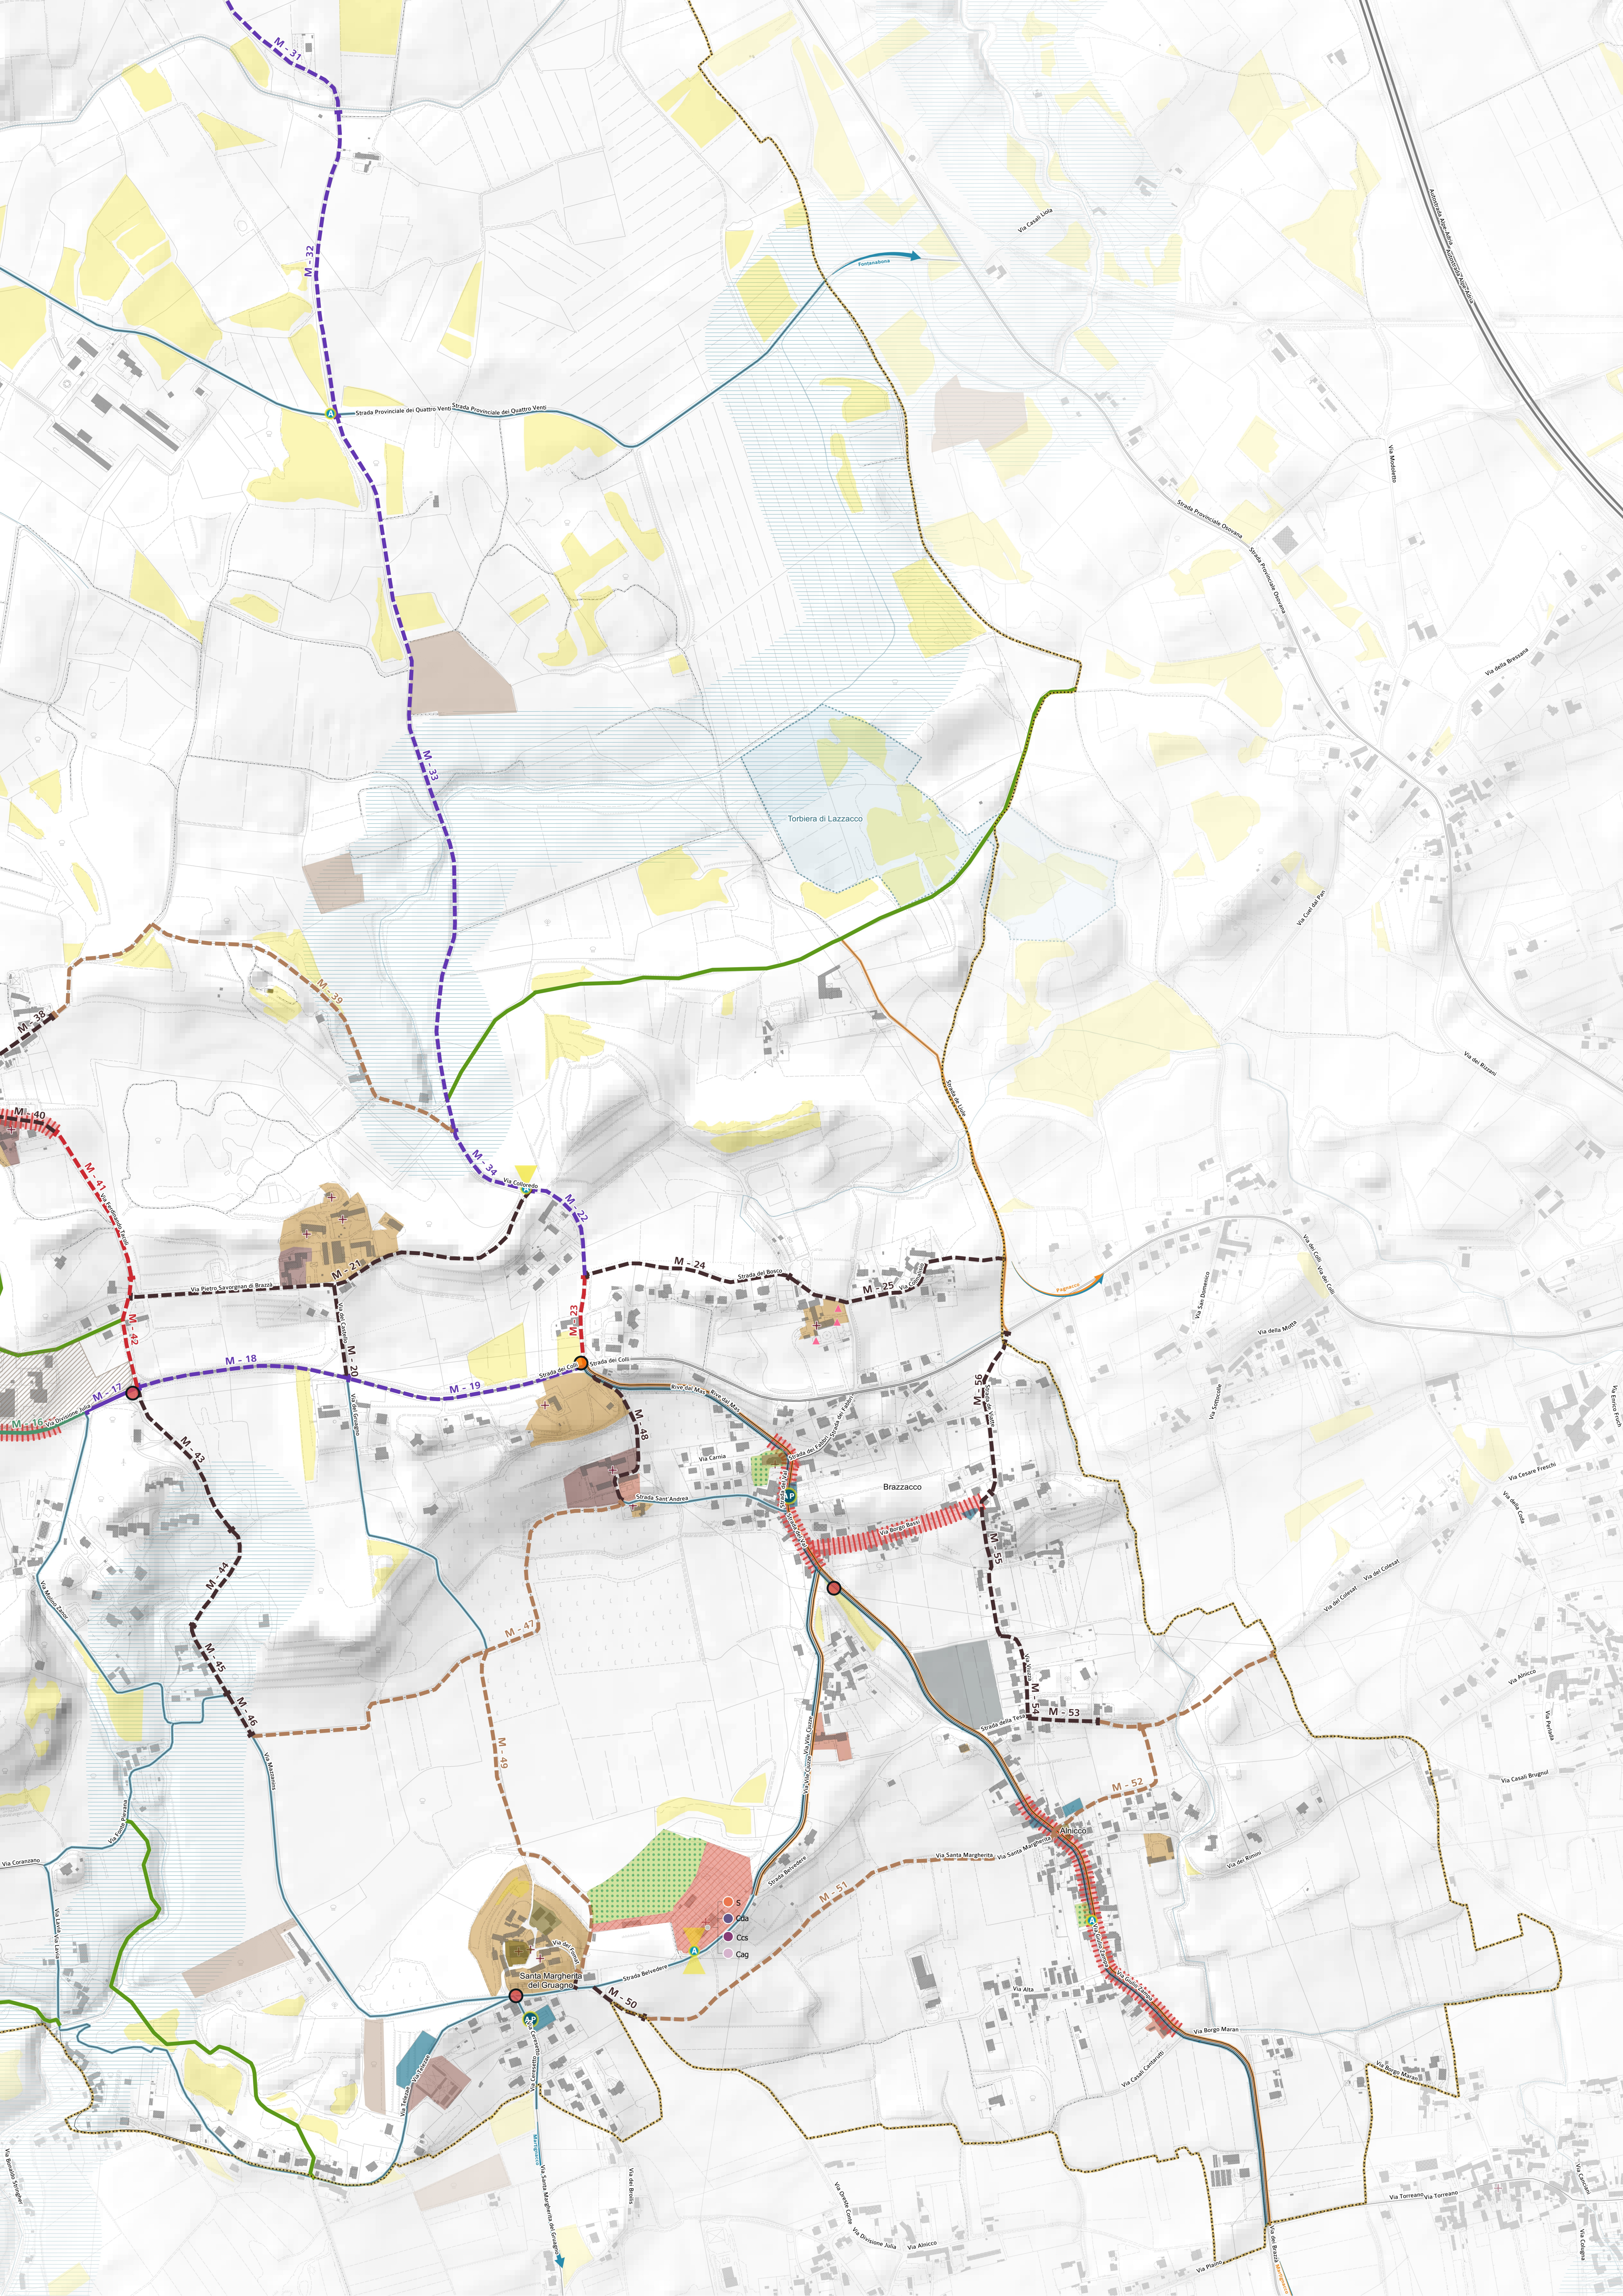

Legenda

Infrastrutture

- Autostrada
- Reticolo stradale principale
- Reticolo stradale secondario
- Strade interpoderali

Reti portante esistenti

- Percorso ciclopedonale in sede propria bidirezionale
- Tratto in progettazione

Reti portante pianificate

- Corsia ciclabile in carreggiata
- Percorso ciclopedonale in sede propria bidirezionale
- Percorso ciclopedonale su marciapiede monodirezionale
- Percorso promiscuo cicloveicolare
- Pista ciclabile in sede propria bidirezionale
- Sentiero ciclabile o percorso natura
- Percorso ciclopedonale su marciapiede bidirezionale
- Zone 30 *

Reti secondarie e delle vie Verdi

- Rete secondaria sistemistica
- Rete secondaria cicloturistica
- Vie verdi

Nodi critici della rete

- Rotatoria
- Intersezione critica
- Ridotta sezione stradale

Dotazioni al ciclista

- Rastrelliera
- Area di sosta attrezzata
- Area di sosta attrezzata con visuale di pregio
- Area di sosta attrezzata e nodo di interscambio
- Area di sosta attrezzata e nodo di interscambio con visuale di pregio

Polarità culturali e ambientali da PPR

- Beni immobili di valore culturale
- Alberi monumentali
- Core area
- Prati stabili
- Impianti di forestazione
- Fasce di rispetto dei corsi d'acqua

PRGC


Zonizzazione

- Immobili di particolare interesse artistico e storico (A1)
- Immobili di interesse storico architettonico (A2)
- Nuclî storici di interesse ambientale (A2/7)

Polarità esistenti

- Attrezzatura per lo sport e gli spettacoli
- Attrezzature e servizi misti
- Scuola primaria e Scuola dell'infanzia
- Edificio per il culto e le opere parrocchiali
- Cimitero
- Parcheggio di relazione
- Verde di quartiere e di arredo urbano
- Asb - Attrezzatura sanitaria di base
- Ccs - Centro di aggregazione giovanile
- Ccs - Centro civico e sociale
- Cda - Centro diurno anziani
- M - Municipio
- S - Attrezzatura per lo sport e gli spettacoli

* Servizio di redazione del piano complessivo e del progetto di fattibilità tecnica ed economica per la realizzazione delle Zone 30 in Comune di Moruzzo

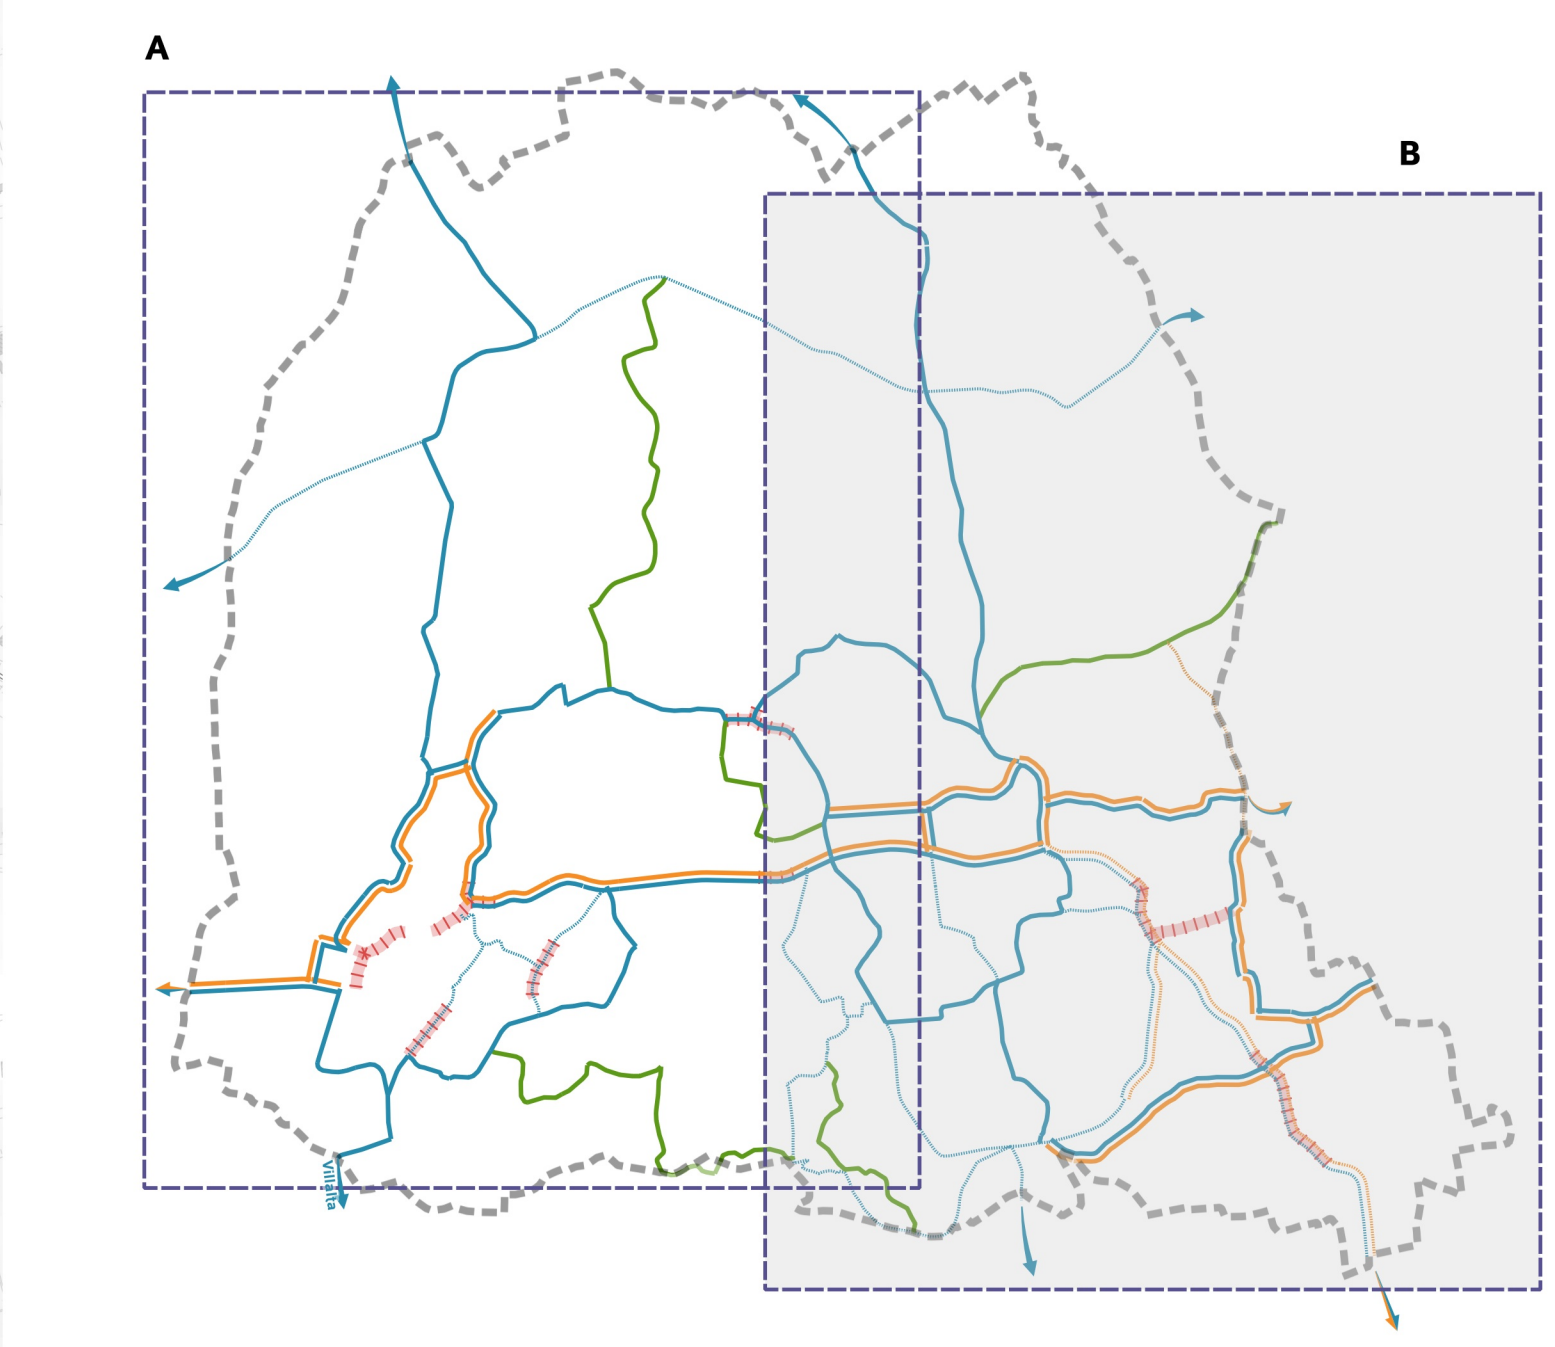

Comune di Moruzzo
Via Cerna, 17
33030 Moruzzo (UD)
c.f. e p. i. 00482400306

BICIPLAN

BICIPLAN DEL COMUNE DI MORUZZO

CIG YE23175D7B
CUP J82C1900027000

COMMITTENTE

Comune di Moruzzo
Via Cerna, 17
33030 Moruzzo (UD)
c.f. e p. i. 00482400306

Responsabile Unico del Procedimento
arch. Massimiliano Bruno
t. 0432 672004 int. 227
tecnico@comune.moruzzo.ud.it

PROGETTISTI INCARICATI

STRADIVARIE
Architetti Associati
Stradivarie Architetti Associati
p.i.c.r. 01175460324

Headquarter/Trieste
via Cecilia de Rittmeyer, 14
34134 - Trieste
t. 040 2601675

Branch / Bologna
Viale Giambattista Ercolani 10,
40138 - Bologna
t. 051 5880009

CQY
Stradivarie AA è certificata
UNI EN ISO 9001:2015

studio@stradivarie.it - stradivarie@pec.stradivarie.it
www.stradivarie.it

Coordinatore della progettazione e responsabile delle diverse prestazioni specialistiche
arch. PhD. Claudia Marcon

Progettisti
Arch. PhD. Claudia Marcon
Arch. Elisa Crosilla

Collaboratori
Arch. Giulia Vallone

oggetto:
Interventi mobilità ciclistica e sulla viabilità: tipologia di intervento - Tavola B

scala:
1:5.000

data:

CODICE ELABORATO:
326_A_BP_SDP02B

CODICE FILE:
326_A_BP_SDP02B.pdf

REV:
00

Questo documento è esclusiva proprietà di Stradivarie Architetti Associati, e non può essere riprodotto o utilizzato senza il consenso di Stradivarie Architetti Associati. Tutti i diritti sono riservati.