

Sezione 3-3

limite proprietà

servizio di drenaggio

limite PAC

7.00

7.15

7.20

7.35


7.50

80 150 150 300 320 945

[illegible]

PLANIMETRIA GENERALE

SCALA 1:500

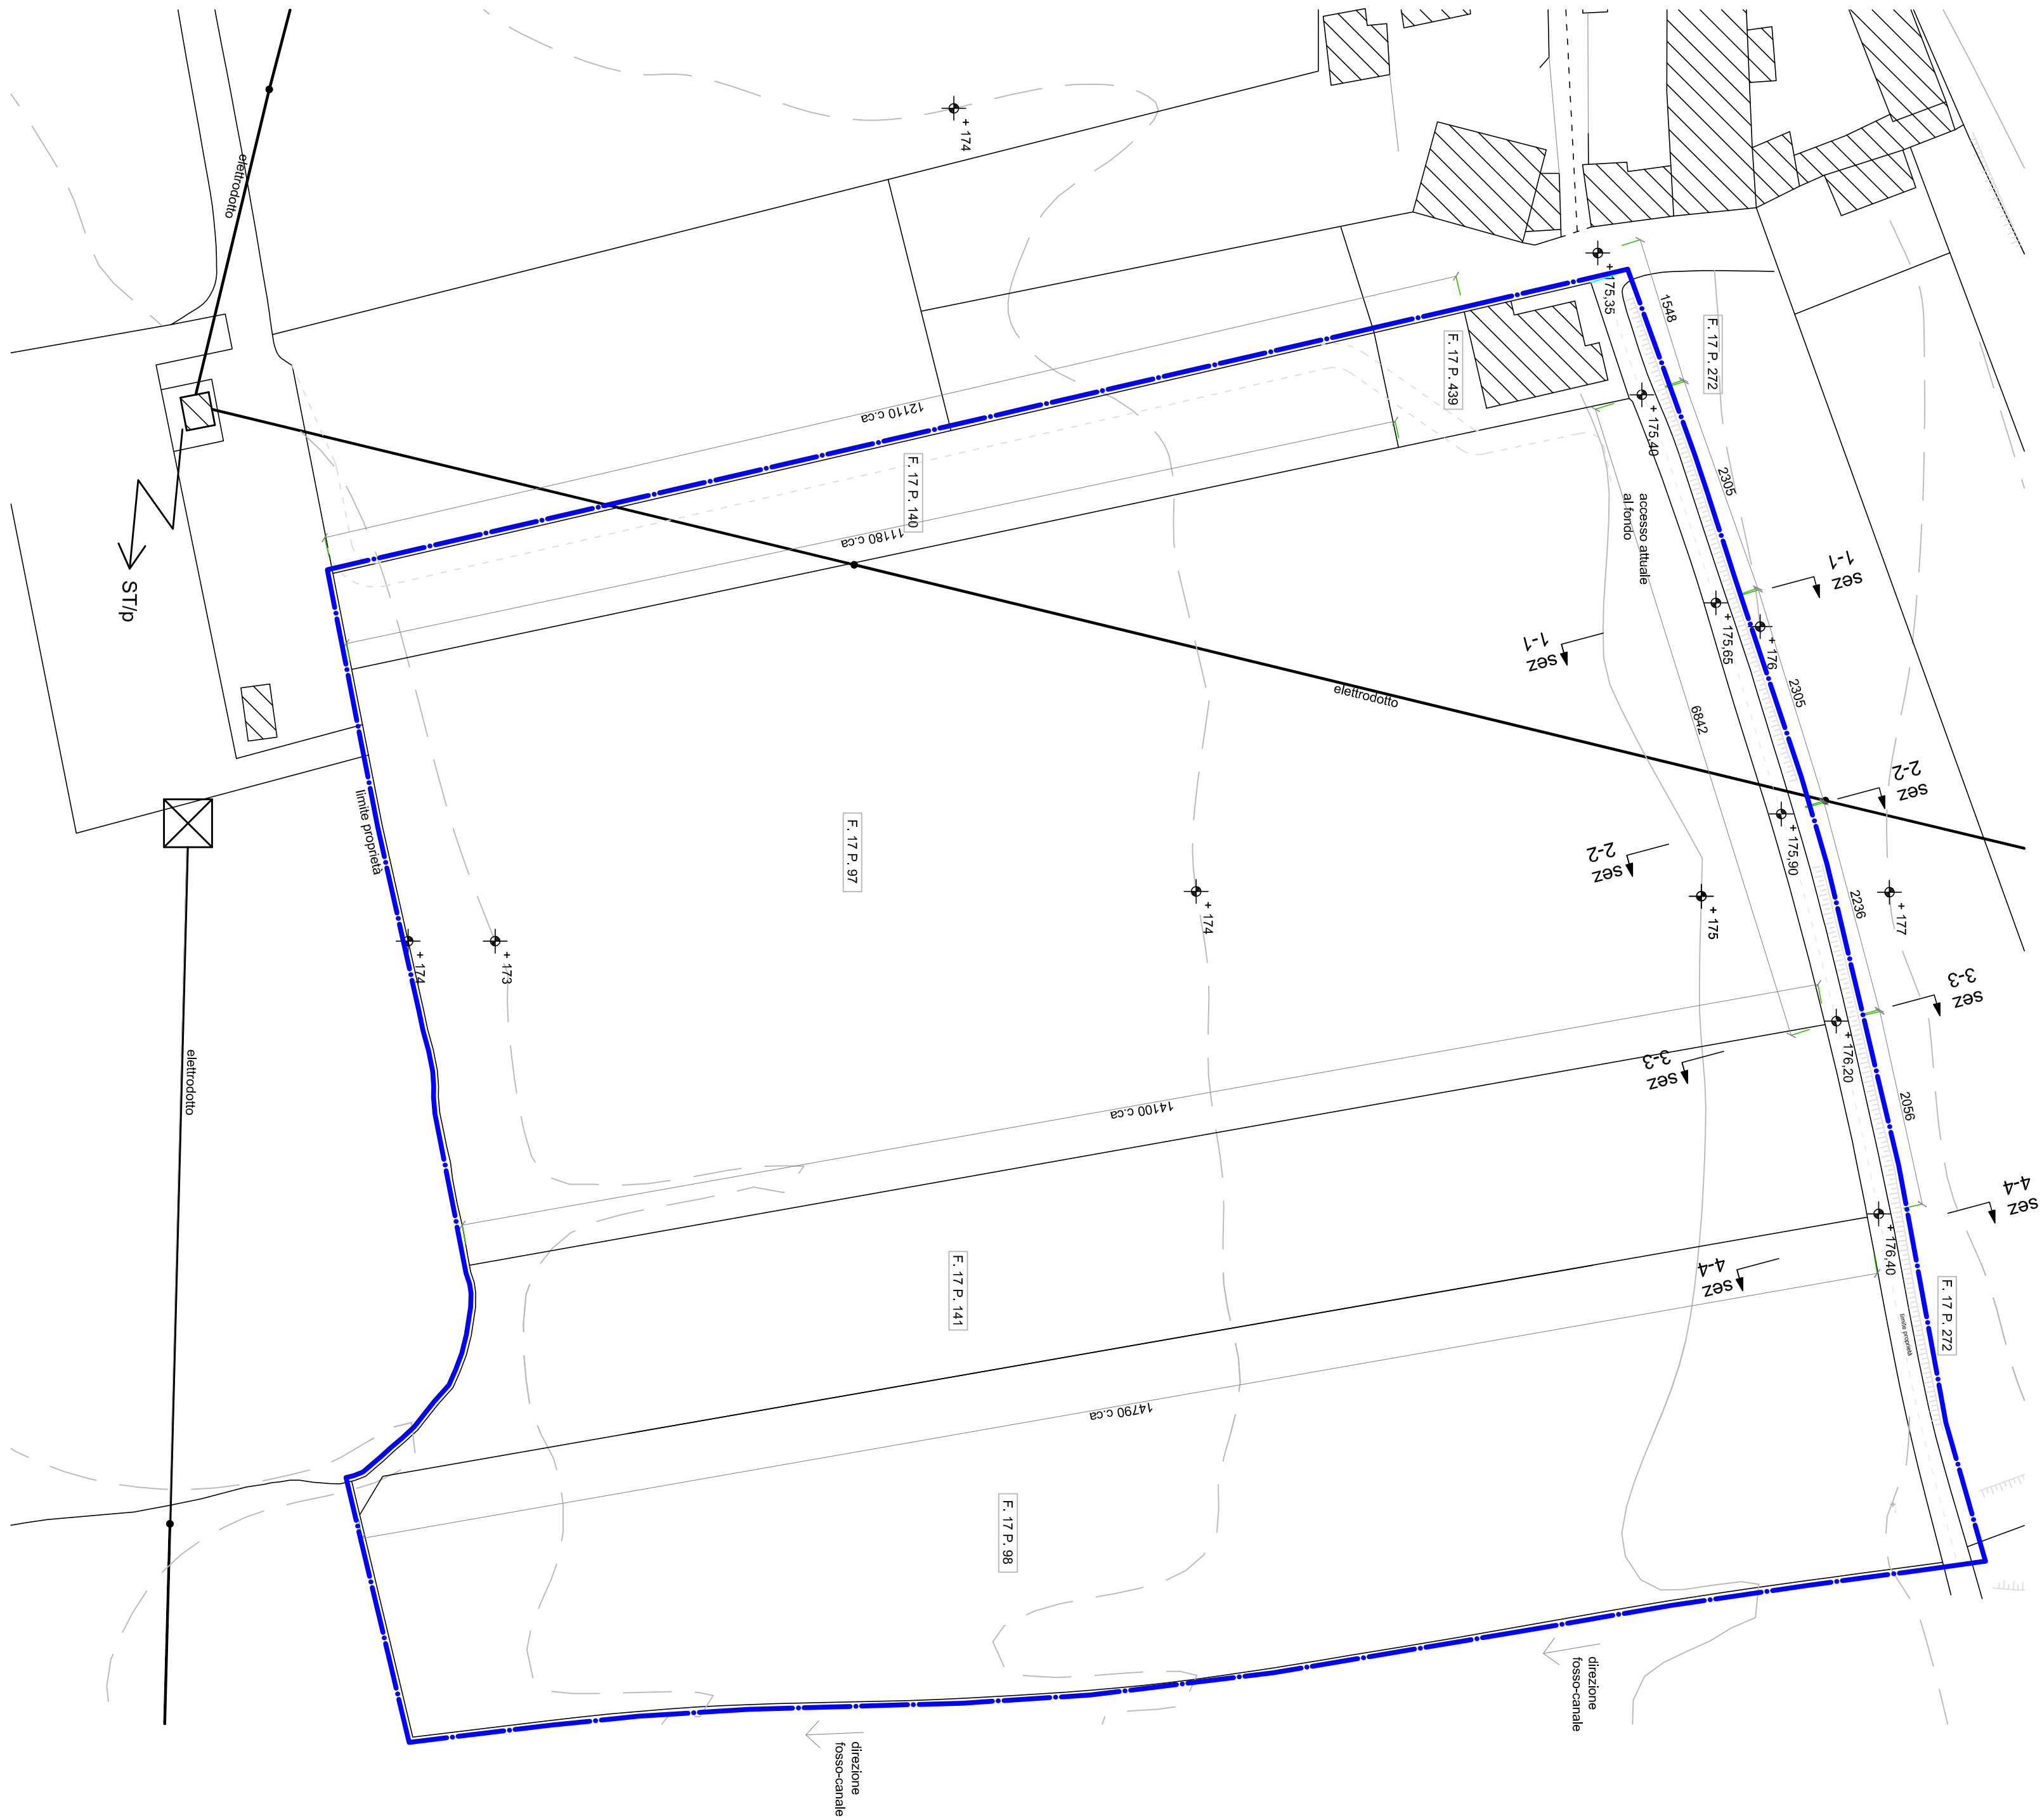

Rilevo - stato di fatto

**planimetrica generale
sezioni**

Scala 1:100

Comune di Moruzzo

Provincia di Udine

Piano di attuazione relativo all'utilizzo dell'area a destinazione agricola di proprietà dell'Azienda Driussi Ido: rev. 01/04/2022

Committente: Az. Agricola Driussi Ido - Battello Elena
Ubicazione intervento: Foglio n°17 Particella n°97-98-140-141-439-272 (parte)
Via Dante, 20000 Merano (1110)

Via Borgo Bassi Inferiore - 33030 Moruzzo (Ud)

Via Borgo Bassi Inferiore - 33030 Moru

Il progettista:
Ing. Picco Edil

Il progettista:
Ing. Pico Edi

Il committente:
Az. Agricola Driussi Idc
Battello Elena

studio tecnico ing. Edi Picco - via Cividina, 116 - 33035 Martignacco UD - tel./fax 0432 678135 - cell. 333 8534274 - email edipicco@virgilio.it